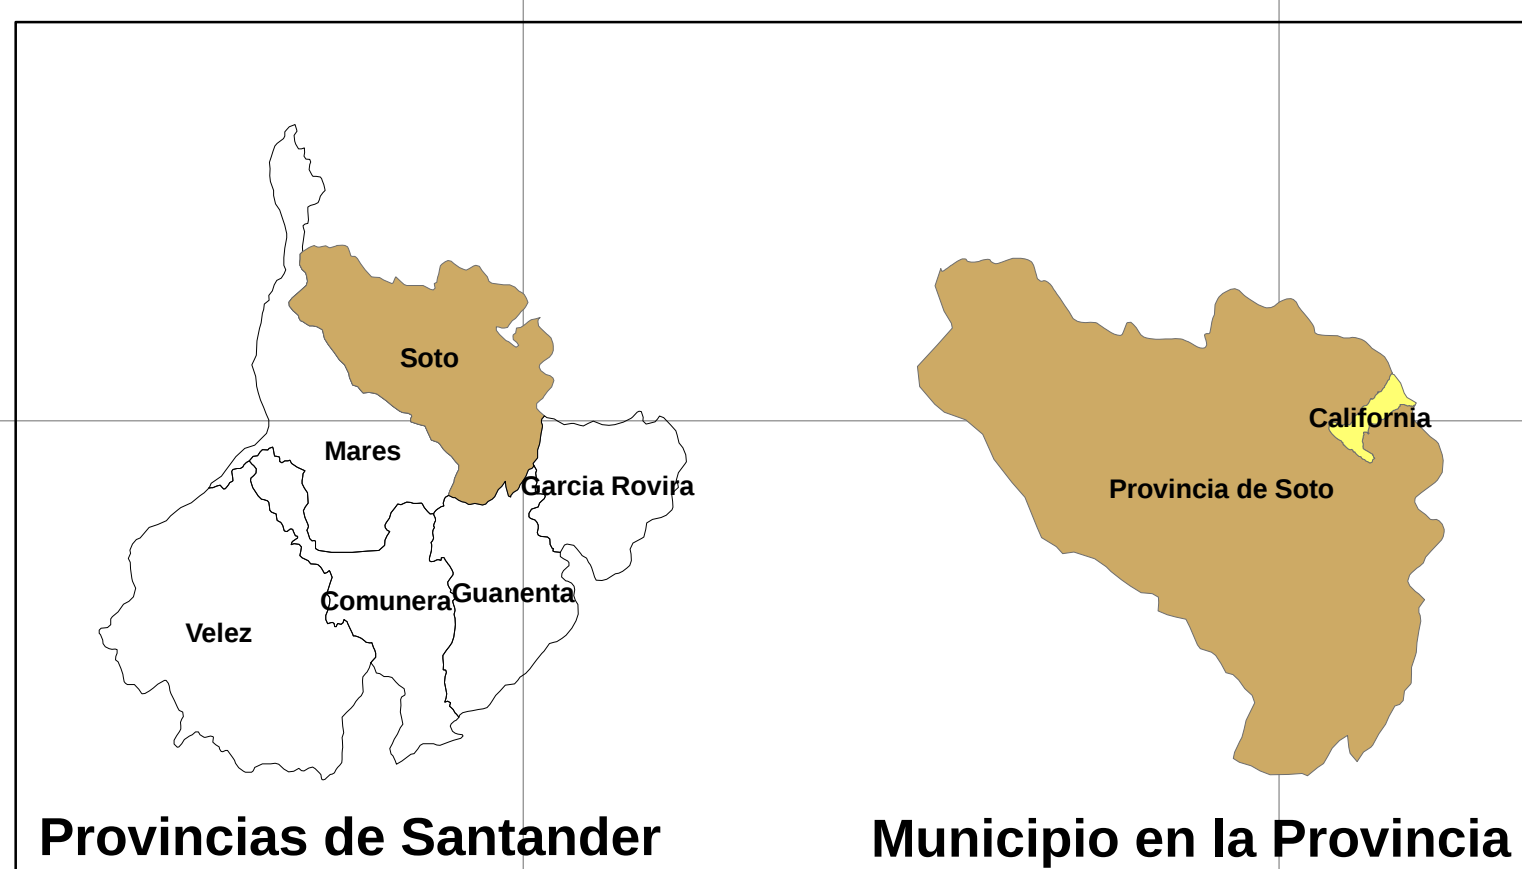



NORTE DE SANTANDER

SURATA

VETAS

Convenciones

- Centro urbanos
 Municipio
 Veredas
 Curvas de nivel
 Escuelas
 Acueductos
Vias
 Camino
 Via Sin Pavimentar
Rios
 Quebrada
 Rio

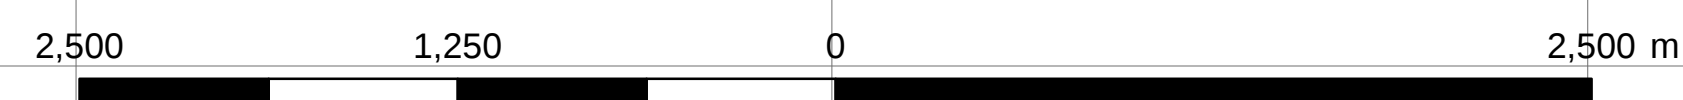

MUNICIPIO DE CALIFORNIA
REVISIÓN EXCEPCIONAL
NORMA URBANISTICA
ESQUEMA DE ORDENAMIENTO TERRITORIAL
2013

Dr: VICTOR ARMANDO ARIAS CELIS
Alcalde de California

Contiene:

MAPA DE CONFLICTO DE USO

Elaboro:
Agrólogo Daniel Cortes Cortes

Cartografía:
Ludy Paola Martinez

Plancha Numero

14/27

ESCALA : 1:25.000



JAVIER PEREZ L
Director